


Rilievo	SERIO2002	2002	03/04/2003	AdBPO	ATI MWH
Corso d'acqua	001001023	SERIO			
Progressiva chilometrica	43,067	ORTOFOTO 1:10.000			
Caposaldo sezione nome	S149.01SX				
Coord. Caposaldo (WGS 84-UTM 32)	563965,625	5070602,513			
Coord. Caposaldo (ED50)	564047,7702	5070800,883			
Coord. Intersezione Asse Fluviale (WGS 84-UTM 32)	563974,320	5070635,180			
Coord. Intersezione Asse Fluviale (ED50)	564056,4648	5070833,551			
Coord. Asse Spalle Manufatto (SX-DX) (WGS 84-UTM 32)					
Coord. Asse Spalle Manufatto (SX-DX) (ED50)					
Sistema Riferimento Rilievo Manufatto	UTM-WGS	m s.m.			
Strumentazione	GPS	STAZ. TOTALE	ECOSCAND.		
Toll. altimetrica punti (cm)	± 30				
Larghezza impalcato (m)					
Angolo rispetto direzione principale di deflusso (°)	111,02				
Larghezza plinto (m)					
Forma plinto					
Larghezza pila (m)					
Forma pila					

Dati Rilievo	Sezione	Sub	COD P	PROGR.	Q. TERRENO
	149	1	30	0,00	356,15
			30	4,50	356,15
			30	9,84	356,06
			30	15,40	356,05
			30	20,58	356,52
			30	31,58	356,21
			30	33,24	356,53
			30	36,01	357,14
			4	38,42	357,63
			4	41,13	360,49

COD P	PROGR.	Z1
24	0,00	356,15
24	0,00	366,52

COD P	PROGR.	salto quota
SALTO QUOTA		
LINEA DI FONDO		
32	0,00	355,55
32	4,50	355,55
32	15,40	355,45
32	20,58	355,87
32	33,24	355,87

COD P	PROGR.	sfioro monte
61	0,00	356,71
61	3,60	356,71
61	9,83	356,77
61	15,30	356,83
61	21,94	356,87
61	34,77	356,87

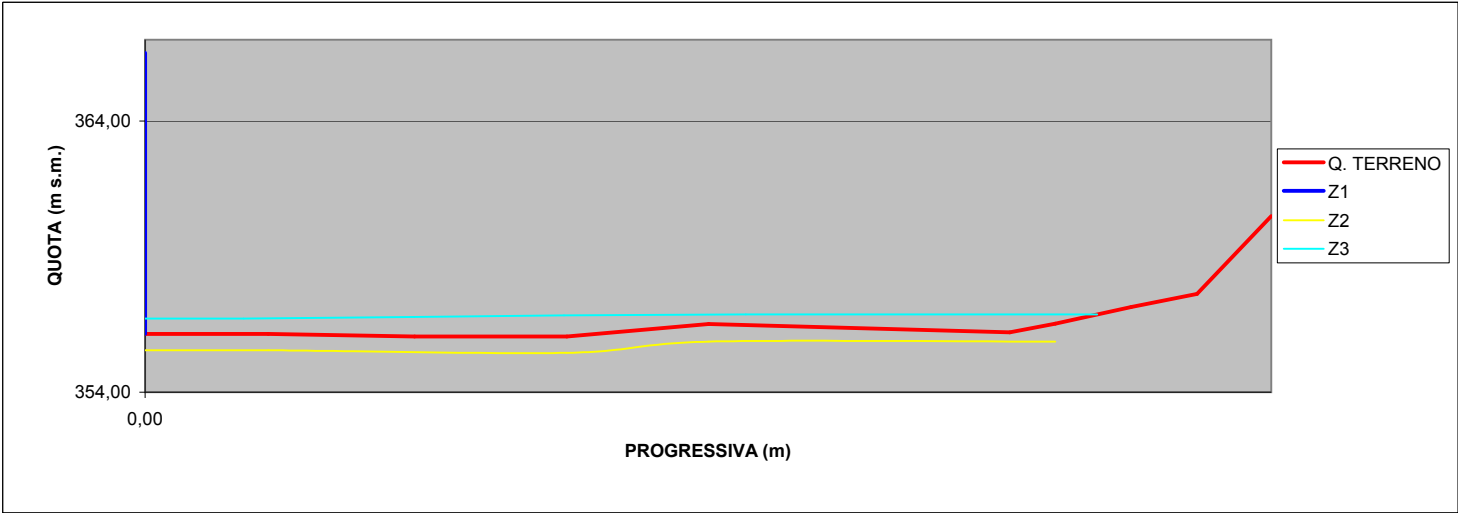

Adottato con
DELIBERAZIONE DEL CONSIGLIO COMUNALE N° 24 del 30/07/2025
Approvato con
DELIBERAZIONE DEL CONSIGLIO COMUNALE N° 2 del 12/01/2026