


Rilievo	SERIO2002	2002	03/04/2003	AdBPO	ATI MWH
Corso d'acqua	001001023	SERIO			
Progressiva chilometrica	42,727	ORTOFOTO 1:10.000			
Caposaldo sezione nome	S151SX				
Coord. Caposaldo (WGS 84-UTM 32)	564343,643	5070699,686			
Coord. Caposaldo (ED50)	564425,7864	5070898,058			
Coord. Intersezione Asse Fluviale (WGS 84-UTM 32)	564295,120	5070744,980			
Coord. Intersezione Asse Fluviale (ED50)	564377,2644	5070943,353			
Coord. Asse Spalle Manufatto (SX-DX) (WGS 84-UTM 32)					
Coord. Asse Spalle Manufatto (SX-DX) (ED50)					
Sistema Riferimento Rilievo Manufatto	UTM-WGS	m s.m.			
Strumentazione	GPS	STAZ. TOTALE	ECOSCAN.D.		
Toll. altimetrica punti (cm)	± 30				
Larghezza impalcato (m)					
Angolo rispetto direzione principale di deflusso (°)	74,679				
Larghezza plinto (m)					
Forma plinto					
Larghezza pila (m)					
Forma pila					

Dati Rilievo	Sezione	Sub	COD P	PROGR.	Q. TERRENO
	151		1	0,00	366,70
			2	58,77	361,45
			20	58,77	359,25
			20	359,25	
			30	73,37	361,18
			30	77,54	361,03
			30	78,21	360,84
			30	85,23	360,89
			30	89,62	361,14
			30	100,70	361,24
			30	103,67	361,24
			3	107,12	363,89
			6	107,31	363,94
			3	114,43	364,53

COD P	PROGR.	Z1
62	58,77	359,25
62	58,77	362,69
62	59,97	362,69
62	59,97	359,25
62	70,07	359,25
62	70,07	362,69
62	73,37	362,69
62	73,37	359,25
62	78,21	360,84
62	78,21	361,31
62	79,01	361,31
62	79,01	360,84
62	84,43	360,84
62	84,43	361,45
62	85,23	361,45
62	85,23	360,84
13	103,67	361,24
14	103,67	365,69
14	104,33	365,69
13	104,33	361,71

COD P	PROGR.	salto quota
CHIUSA		
SALTO QUOTA		
LINEA DI FONDO		
32	73,37	359,74
32	76,77	359,74
32	78,21	358,98
32	86,96	358,53
32	92,25	357,90
32	101,03	358,16
32	102,58	358,97
32	103,67	361,54

COD P	PROGR.	sfioro monte
61	73,37	361,36
61	78,21	361,36
61	85,23	361,45
61	93,97	361,47
61	102,16	361,54
61	103,67	361,54

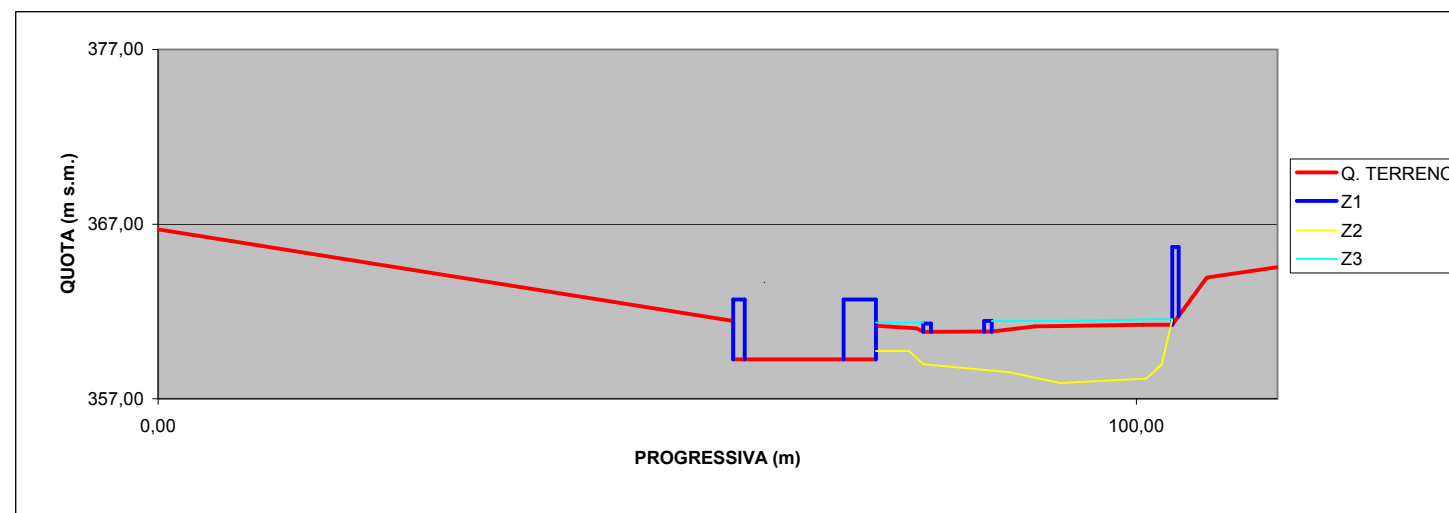

Adottato con
DELIBERAZIONE DEL CONSIGLIO COMUNALE N° 24 del 30/07/2025
Approvato con
DELIBERAZIONE DEL CONSIGLIO COMUNALE N° 2 del 12/01/2026