


|                                         |             |                   |             |             |         |
|-----------------------------------------|-------------|-------------------|-------------|-------------|---------|
| Rilievo                                 | SERIO2002   | 2002              | 03/04/2003  | AdBPO       | ATI MWH |
| Corso d'acqua                           | 001001023   | SERIO             |             |             |         |
| Progressiva chilometrica                | 41,141      | ORTOFOTO 1:10.000 |             |             |         |
| Coord. sull'Asse (WGS 84-UTM 32)        | 565443,986  | 5071666,199       |             |             |         |
| Coord. sull'Asse (ED 50)                | 565526,1016 | 5071864,578       |             |             |         |
| Coord. Vertici Sezione (WGS 84-UTM 32)  | 565460,856  | 5071640,666       | 565424,105  | 5071696,288 |         |
| Coord. Vertici Sezione (ED 50)          | 565542,9717 | 5071839,044       | 565506,2213 | 5071894,667 |         |
| Caposaldi Sezione Nome                  | S157SX      |                   | S157DX      |             |         |
| Coord. Caposaldi Sezione (WGS84-UTM 32) | 565460,856  | 5071640,666       | 565424,105  | 5071696,288 |         |
| Coord. Caposaldi Sezione (ED 50)        | 565542,9717 | 5071839,044       | 565506,2213 | 5071894,667 |         |
| Sistema Riferimento Sezioni             | UTM-WGS84   | m s.m.            |             |             |         |
| Strumentazione Rilievo Sezione          | GPS         | STAZ. TOTALE      |             |             |         |

| Dati Rilievo | Sezione | Sub | COD P | PROGR. | Q. TERRENO |
|--------------|---------|-----|-------|--------|------------|
|              | 157     |     | 1     | 0      | 377,792    |
|              |         |     | 8     | 1,341  | 375,922    |
|              |         |     | 8     | 3,829  | 375,846    |
|              |         |     | 9     | 7,158  | 373,944    |
|              |         |     | 30    | 7,554  | 373,339    |
|              |         |     | 30    | 9,142  | 373,139    |
|              |         |     | 30    | 10,133 | 372,539    |
|              |         |     | 30    | 15,09  | 371,939    |
|              |         |     | 30    | 22,032 | 373,139    |
|              |         |     | 30    | 45,761 | 373,139    |
|              |         |     | 30    | 47,249 | 373,339    |
|              |         |     | 9     | 47,744 | 373,946    |
|              |         |     | 6     | 48,46  | 374,59     |
|              |         |     | 3     | 51,318 | 376,994    |
|              |         |     | 6     | 54,854 | 377,587    |
|              |         |     | 6     | 58,993 | 377,58     |
|              |         |     | 6     | 61,394 | 378,109    |
|              |         |     | 6     | 63,402 | 379,206    |
|              |         |     | 6     | 65,426 | 379,368    |
|              |         |     | 1     | 66,667 | 379,349    |

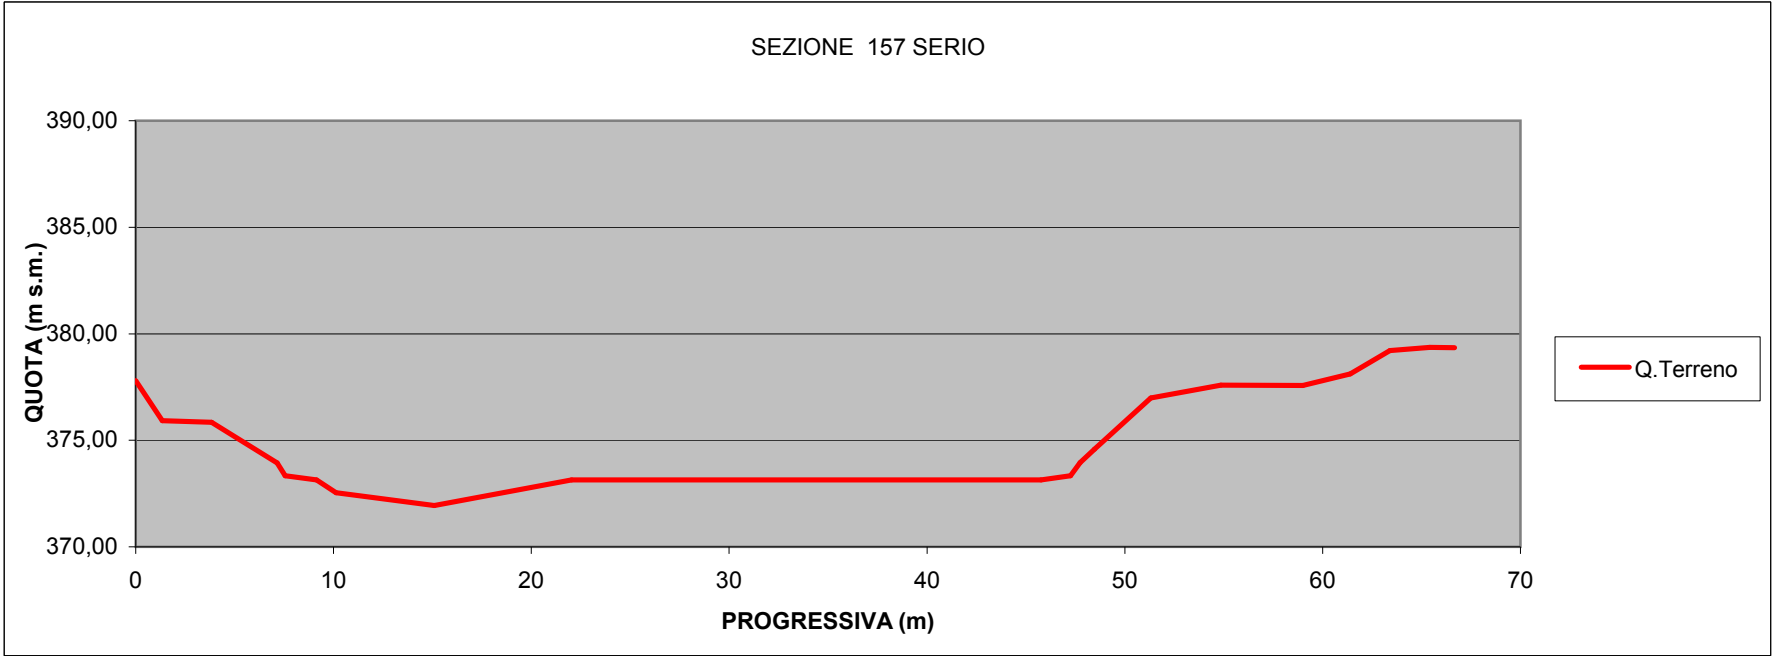

Adottato con  
DELIBERAZIONE DEL CONSIGLIO COMUNALE N° 24 del 30/07/2025  
Approvato con  
DELIBERAZIONE DEL CONSIGLIO COMUNALE N° 2 del 12/01/2026