


Rilievo	SERIO2002	2002	03/04/2003	AdBPO	ATI MWH
Corso d'acqua	001001023	SERIO			
Progressiva chilometrica	40,212	ORTOFOTO 1:10.000			
Caposaldo sezione nome	S161_01SX				
Coord. Caposaldo (WGS 84-UTM 32)	565885,510	5072237,221			
Coord. Caposaldo (ED50)	565967,614	5072435,605			
Coord. Intersezione Asse Fluviale (WGS 84-UTM 32)	565869,340	5072220,360			
Coord. Intersezione Asse Fluviale (ED50)	565951,444	5072418,744			
Coord. Asse Spalle Manufatto (SX-DX) (WGS 84-UTM 32)	565883,109	5072234,807	565854,189	5072205,718	
Coord. Asse Spalle Manufatto (SX-DX) (ED50)	565965,213	5072433,191	565936,294	5072404,101	
Sistema Riferimento Rilievo Manufatto	UTM-WGS	m s.m.			
Strumentazione	GPS	STAZ. TOTALE	ECOSCAND.		
Toll. altimetrica punti (cm)	± 30				
Larghezza impalcato (m)	3,00				
Angolo rispetto direzione principale di deflusso (°)	85.044				
Larghezza plinto (m)					
Forma plinto					
Larghezza pila (m)					
Forma pila					

Dati Rilievo	Sezione	Sub	COD P	PROGR.	Q. TERRENO
	161	1	2	0,00	381,79
			2	12,01	381,63
			2	31,14	381,25
			2	47,69	381,76
			2	49,14	382,64
			2	55,40	382,77
			2	55,40	382,26
			17	58,35	382,26
			16	61,11	377,94
			30	65,32	377,54
			30	73,13	377,44
			30	87,08	376,99
			30	94,02	376,51
			30	97,17	377,51
			30	98,86	378,45
			2	99,80	378,45
			2	99,80	381,55
			2	101,28	381,55
			2	102,15	382,38
			2	103,24	383,10

COD P	PROGR.	Z1
40	55,40	382,26
41	55,40	383,04
1	55,45	383,04
41	58,86	383,04
40	58,86	381,55
13	98,86	378,45
14	98,86	380,63
14	99,80	380,63
13	99,80	378,45
40	99,80	381,55
41	99,80	383,12
41	103,24	383,10

COD P	PROGR.	Z2
48	58,86	382,26
48	70,97	381,97
48	99,80	381,81

COD P	PROGR.	Z3
50	58,35	383,04
50	58,35	384,14
50	75,78	383,96
50	100,27	383,72
50	100,27	383,12

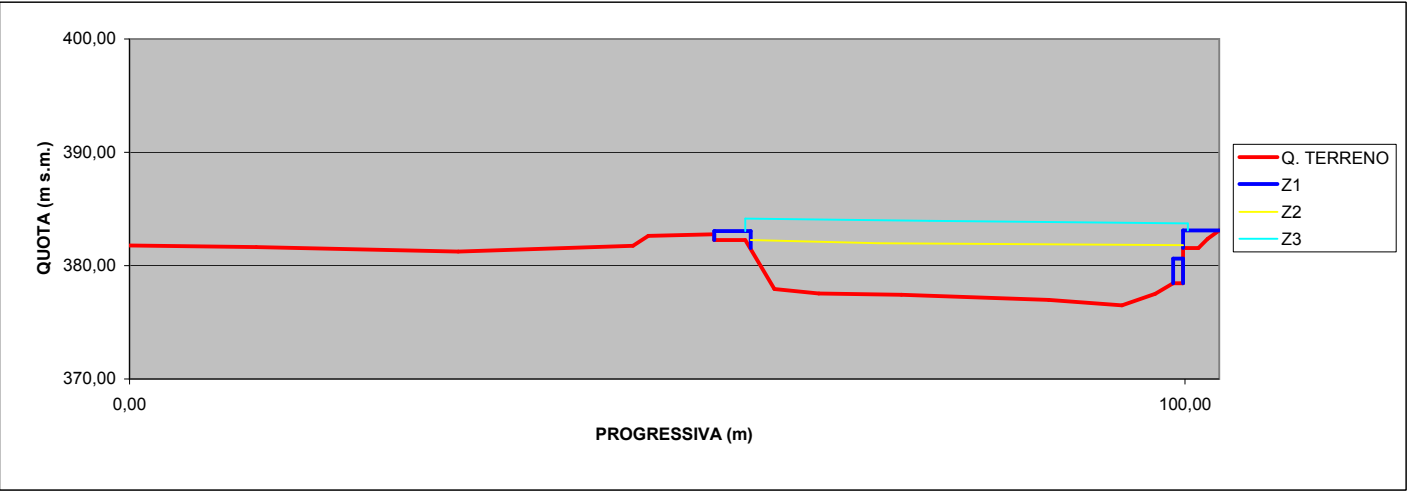

Adottato con
DELIBERAZIONE DEL CONSIGLIO COMUNALE N° 24 del 30/07/2025
Approvato con
DELIBERAZIONE DEL CONSIGLIO COMUNALE N° 2 del 12/01/2026