


Rilievo	SERIO2002	2002	03/04/2003	AdBPO	ATI MWH
Corso d'acqua	001001023	SERIO			
Progressiva chilometrica	40,112	ORTOFOTO 1:10.000			
Caposaldo sezione nome	S162SX				
Coord. Caposaldo (WGS 84-UTM 32)	565836,654	5072315,446			
Coord. Caposaldo (ED50)	565918,7585	5072513,831			
Coord. Intersezione Asse Fluviale (WGS 84-UTM 32)	565811,107	5072302,504			
Coord. Intersezione Asse Fluviale (ED50)	565893,2121	5072500,889			
Coord. Asse Spalle Manufatto (SX-DX) (WGS 84-UTM 32)					
Coord. Asse Spalle Manufatto (SX-DX) (ED50)					
Sistema Riferimento Rilievo Manufatto	UTM-WGS	m s.m.			
Strumentazione	GPS	STAZ. TOTALE	ECOSCAND.		
Toll. altimetrica punti (cm)	± 30				
Larghezza impalcato (m)					
Angolo rispetto direzione principale di deflusso (°)	91,853				
Larghezza plinto (m)					
Forma plinto					
Larghezza pila (m)					
Forma pila					

Dati Rilievo	Sezione	Sub	COD P	PROGR.	Q. TERRENO
	162		2	0,00	383,68
			2	1,35	382,97
			2	2,97	382,98
			2	3,45	382,98
			20	3,45	378,17
			20	12,50	378,17
			30	12,50	379,98
			30	24,94	379,96
			30	27,97	379,80
			30	33,14	379,97
			30	37,76	380,04
			30	38,51	380,04
			30	38,51	379,60
			30	42,91	379,60
			30	50,75	380,39
			30	52,25	381,32
			30	55,06	381,43
			30	58,20	381,76
			30	61,39	383,84
			2	79,30	384,55
			2	95,41	384,73

COD P	PROGR.	Z1
62	3,45	378,17
62	3,45	383,99
62	12,50	383,99
62	12,50	378,17
62	11,55	378,17
62	11,55	383,56
62	8,48	383,56
62	8,48	378,17
62	7,68	378,17
62	7,68	383,56
62	4,40	383,56
62	4,40	378,17
62	12,50	380,75
62	24,91	380,75
62	27,97	380,75
62	27,97	381,35
62	37,76	381,35
62	37,76	383,80
62	38,51	383,80
62	38,51	380,04
62	42,91	379,60
62	42,91	383,58
13	60,40	383,58
14	60,40	387,31
14	61,39	387,31
13	61,39	383,84

COD P	PROGR.	salto quota
LIVELLO CHIUSE		
65	4,40	381,75
65	11,55	381,75
LINEA DI FONDO		
32	12,50	377,67
32	29,07	377,67
32	42,91	377,67

COD P	PROGR.	sfioro monte
61	12,50	381,70
61	37,76	381,70

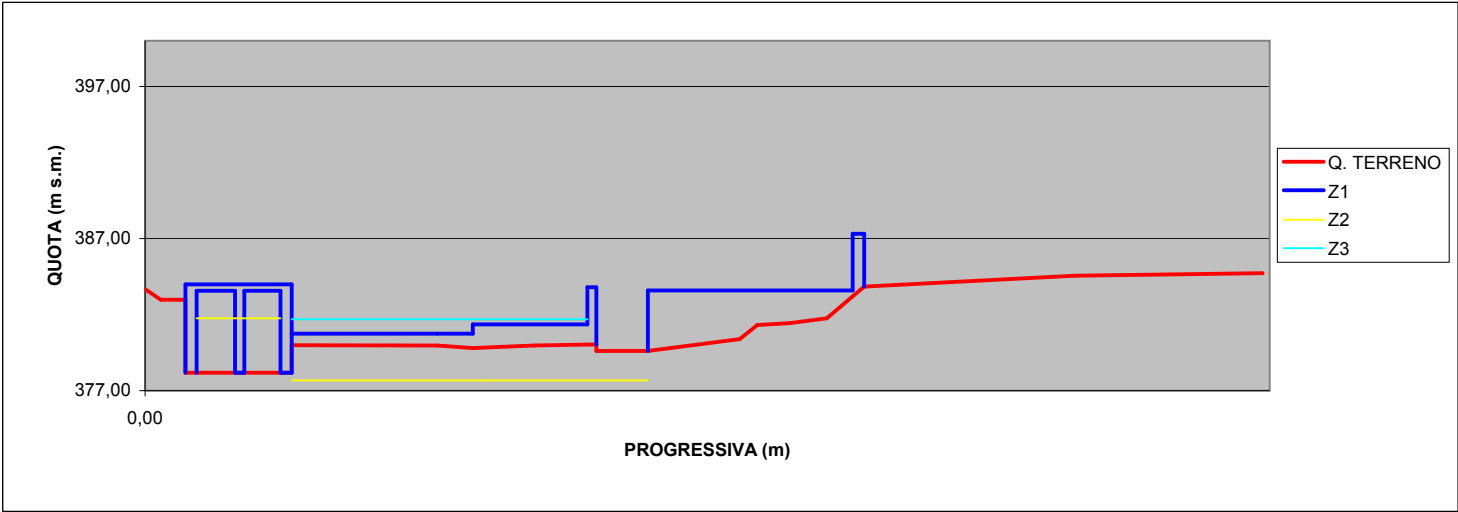

Adottato con
DELIBERAZIONE DEL CONSIGLIO COMUNALE N° 24 del 30/07/2025
Approvato con
DELIBERAZIONE DEL CONSIGLIO COMUNALE N° 2 del 12/01/2026