


|                                         |             |                   |             |             |         |
|-----------------------------------------|-------------|-------------------|-------------|-------------|---------|
| Rilievo                                 | SERIO2002   | 2002              | 03/04/2003  | AdBPO       | ATI MWH |
| Corso d'acqua                           | 001001023   | SERIO             |             |             |         |
| Progressiva chilometrica                | 43,121      | ORTOFOTO 1:10.000 |             |             |         |
| Coord. sull'Asse (WGS 84-UTM 32)        | 563933,836  | 5070608,727       |             |             |         |
| Coord. sull'Asse (ED 50)                | 564015,9814 | 5070807,097       |             |             |         |
| Coord. Vertici Sezione (WGS 84-UTM 32)  | 563961,492  | 5070595,245       | 563902,24   | 5070624,13  |         |
| Coord. Vertici Sezione (ED 50)          | 564043,6373 | 5070793,615       | 563984,3852 | 5070822,5   |         |
| Caposaldi Sezione Nome                  | S149DXB     |                   | S149DXA     |             |         |
| Coord. Caposaldi Sezione (WGS84-UTM 32) | 563915,652  | 5070617,592       | 563909,418  | 5070620,631 |         |
| Coord. Caposaldi Sezione (ED 50)        | 563997,7973 | 5070815,962       | 563991,5633 | 5070819,001 |         |
| Sistema Riferimento Sezioni             | UTM-WGS84   | m s.m.            |             |             |         |
| Strumentazione Rilievo Sezione          | GPS         | STAZ. TOTALE      |             |             |         |

| Dati Rilievo | Sezione | Sub | COD P | PROGR. | Q. TERRENO |
|--------------|---------|-----|-------|--------|------------|
|              | 149     |     | 24    | 0      | 368,742    |
|              |         |     | 24    | 0,589  | 357,418    |
|              |         |     | 2     | 4,383  | 356,537    |
|              |         |     | 2     | 9,62   | 356,069    |
|              |         |     | 2     | 16,841 | 355,879    |
|              |         |     | 30    | 19,493 | 355,753    |
|              |         |     | 30    | 20,338 | 354,875    |
|              |         |     | 2     | 27,864 | 355,591    |
|              |         |     | 2     | 36,892 | 355,535    |
|              |         |     | 2     | 36,981 | 355,555    |
|              |         |     | 2     | 47,291 | 364,16     |
|              |         |     | 1     | 50,997 | 364,61     |
|              |         |     | 1     | 57,932 | 364,804    |
|              |         |     | 11    | 65,616 | 365,004    |
|              |         |     | 11    | 65,918 | 367,016    |

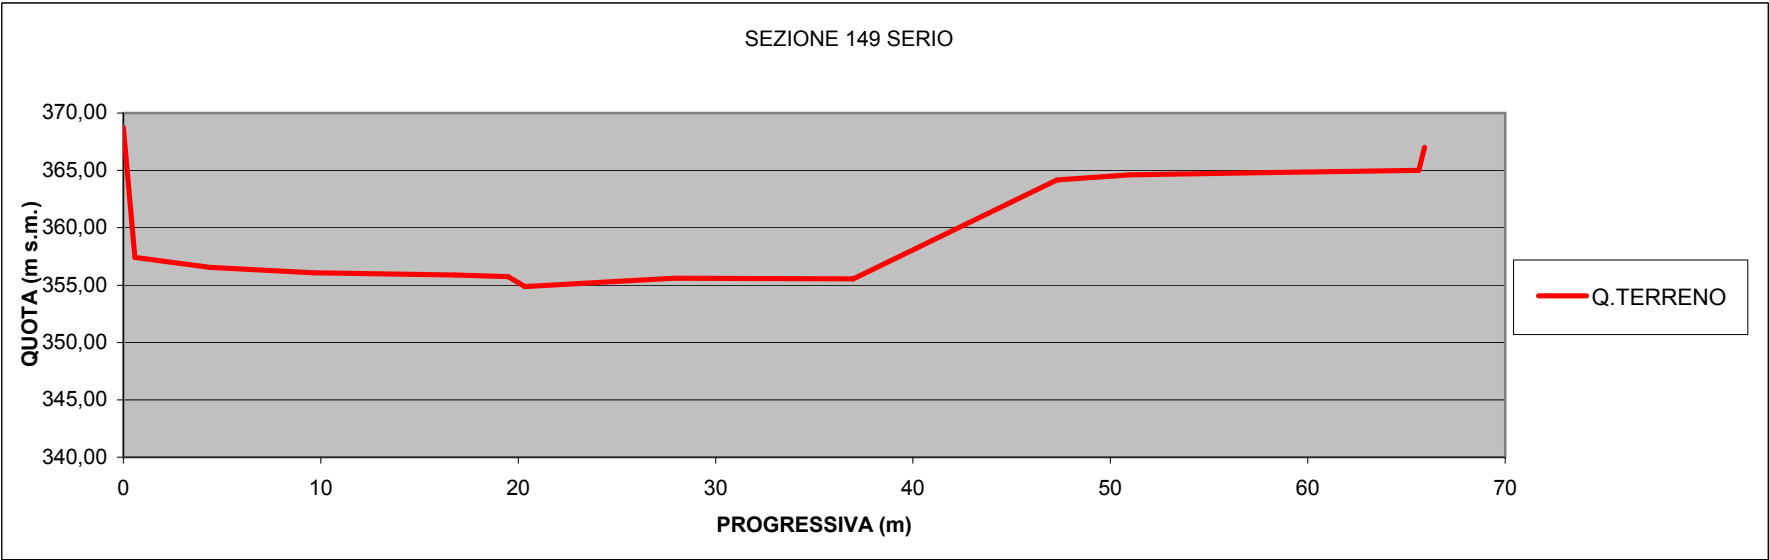

Adottato con  
**DELIBERAZIONE DEL CONSIGLIO COMUNALE N° 24 del 30/07/2025**  
Approvato con  
**DELIBERAZIONE DEL CONSIGLIO COMUNALE N° 2 del 12/01/2026**